



*Air Circulation Clearance:
*Side: 2" (50mm)
*Top: 2" (50mm) Back: 2" (50mm)

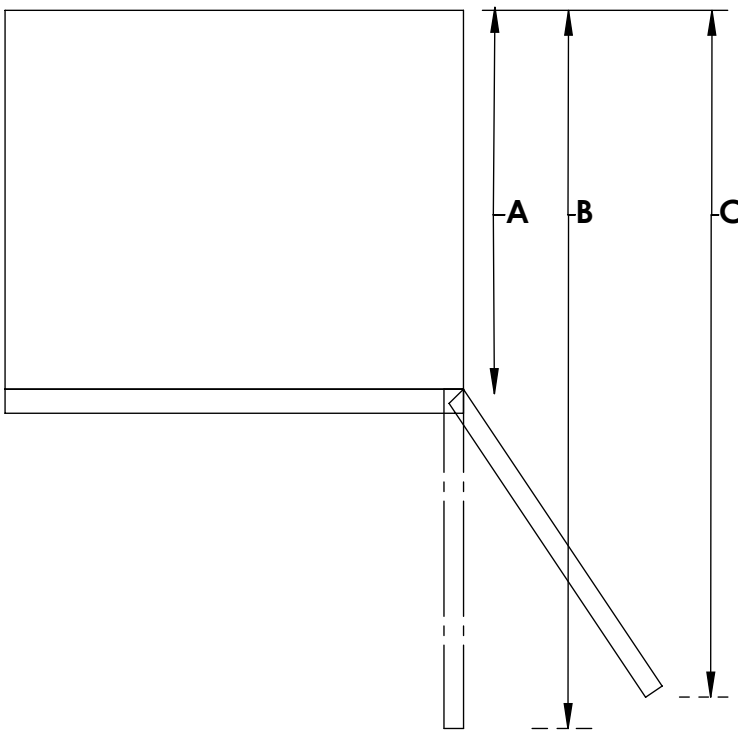

A	B	C
720mm [28.4]	1530mm [60.23]	1360mm [53.54]

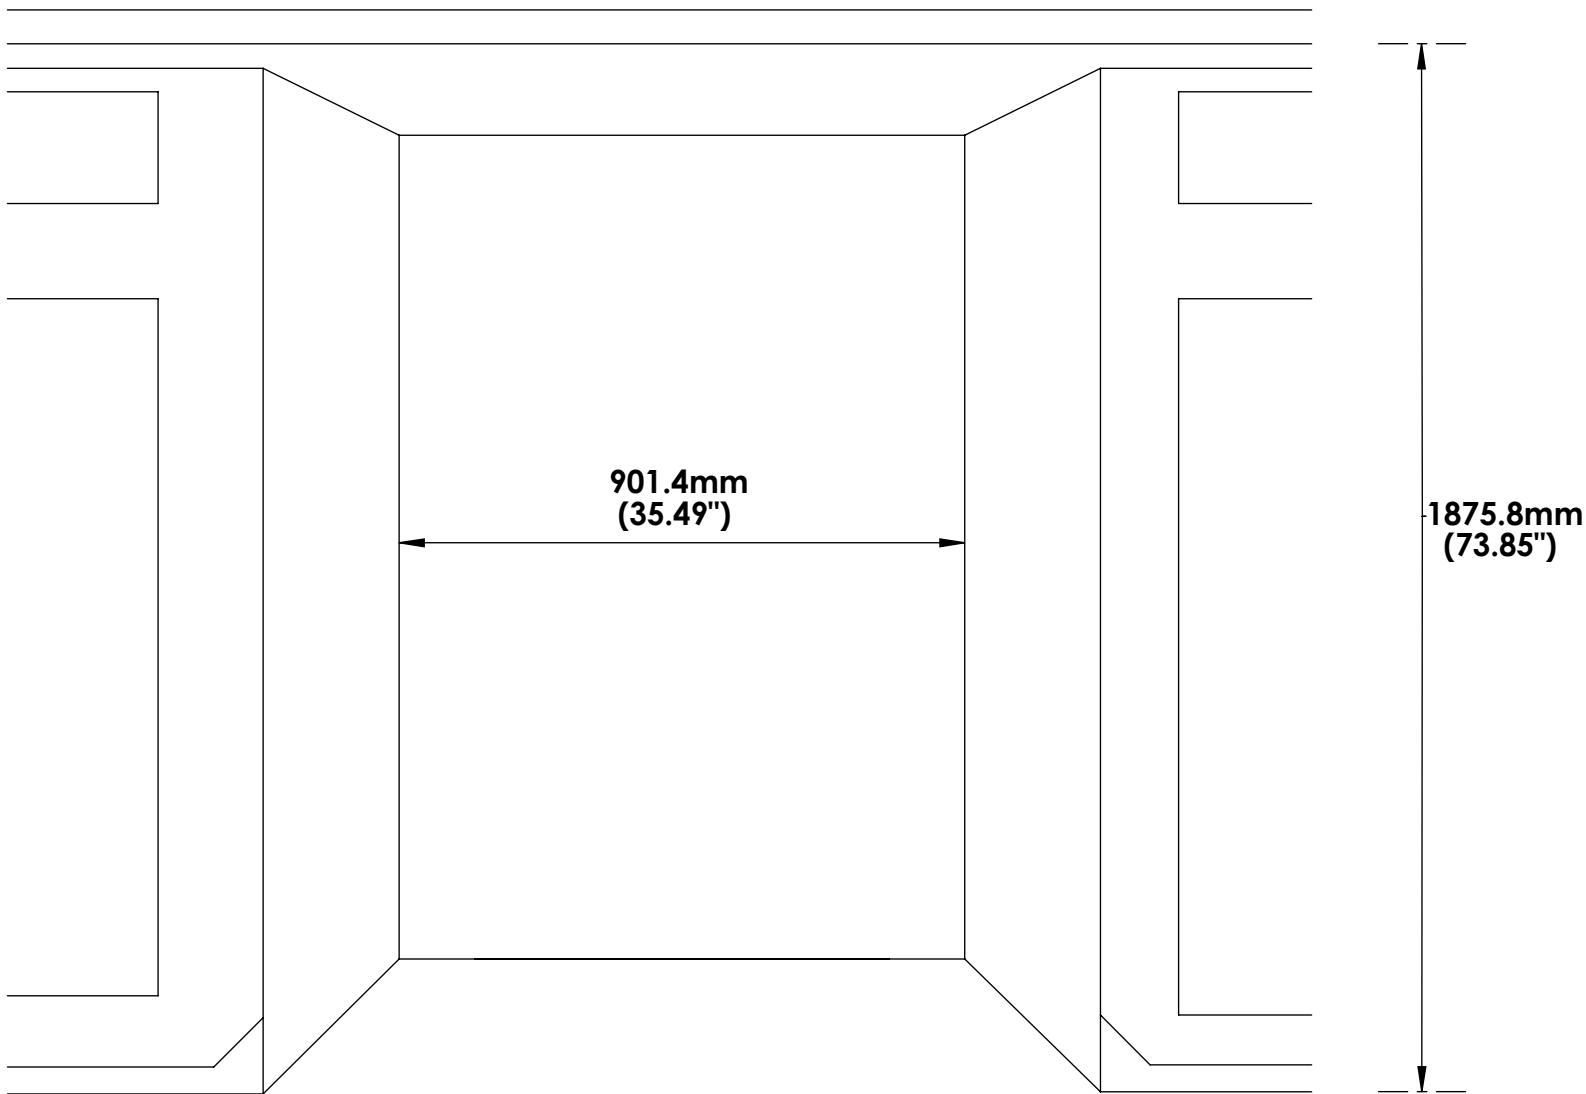

PRELIMINARY FOR QUOTE
AND SAMPLES ONLY

	</
--	--	----